


СХЕМА РАСПОЛОЖЕНИЯ ЗЕМЕЛЬНОГО УЧАСТКА
 на кадастровом плане территории
 «Газопровод межпоселковый д. Максимово - д. Дмитрово - д. Кузнецовка -
 д. Дарьино - д. Боярниково - д. Степино - с. Луковниково Старицкого района Тверской области»

Кадастровый номер земельного участка 69:32:0000012:358
 Местоположение земельного участка: Тверская обл, р-н Старицкий, с/пос Берновское, колхоз "им. Крупской".
 Общая площадь земельного участка 69:32:0000012:358 - 16 133 166 кв. м
 Площадь образуемого земельного участка 69:32:0000012:358:ЗУ1 - 22 605 кв.м. (в границах 69:32:0000012:358)
 Категория земель: Земли сельскохозяйственного назначения
 Разрешенное использование: для сельскохозяйственного использования

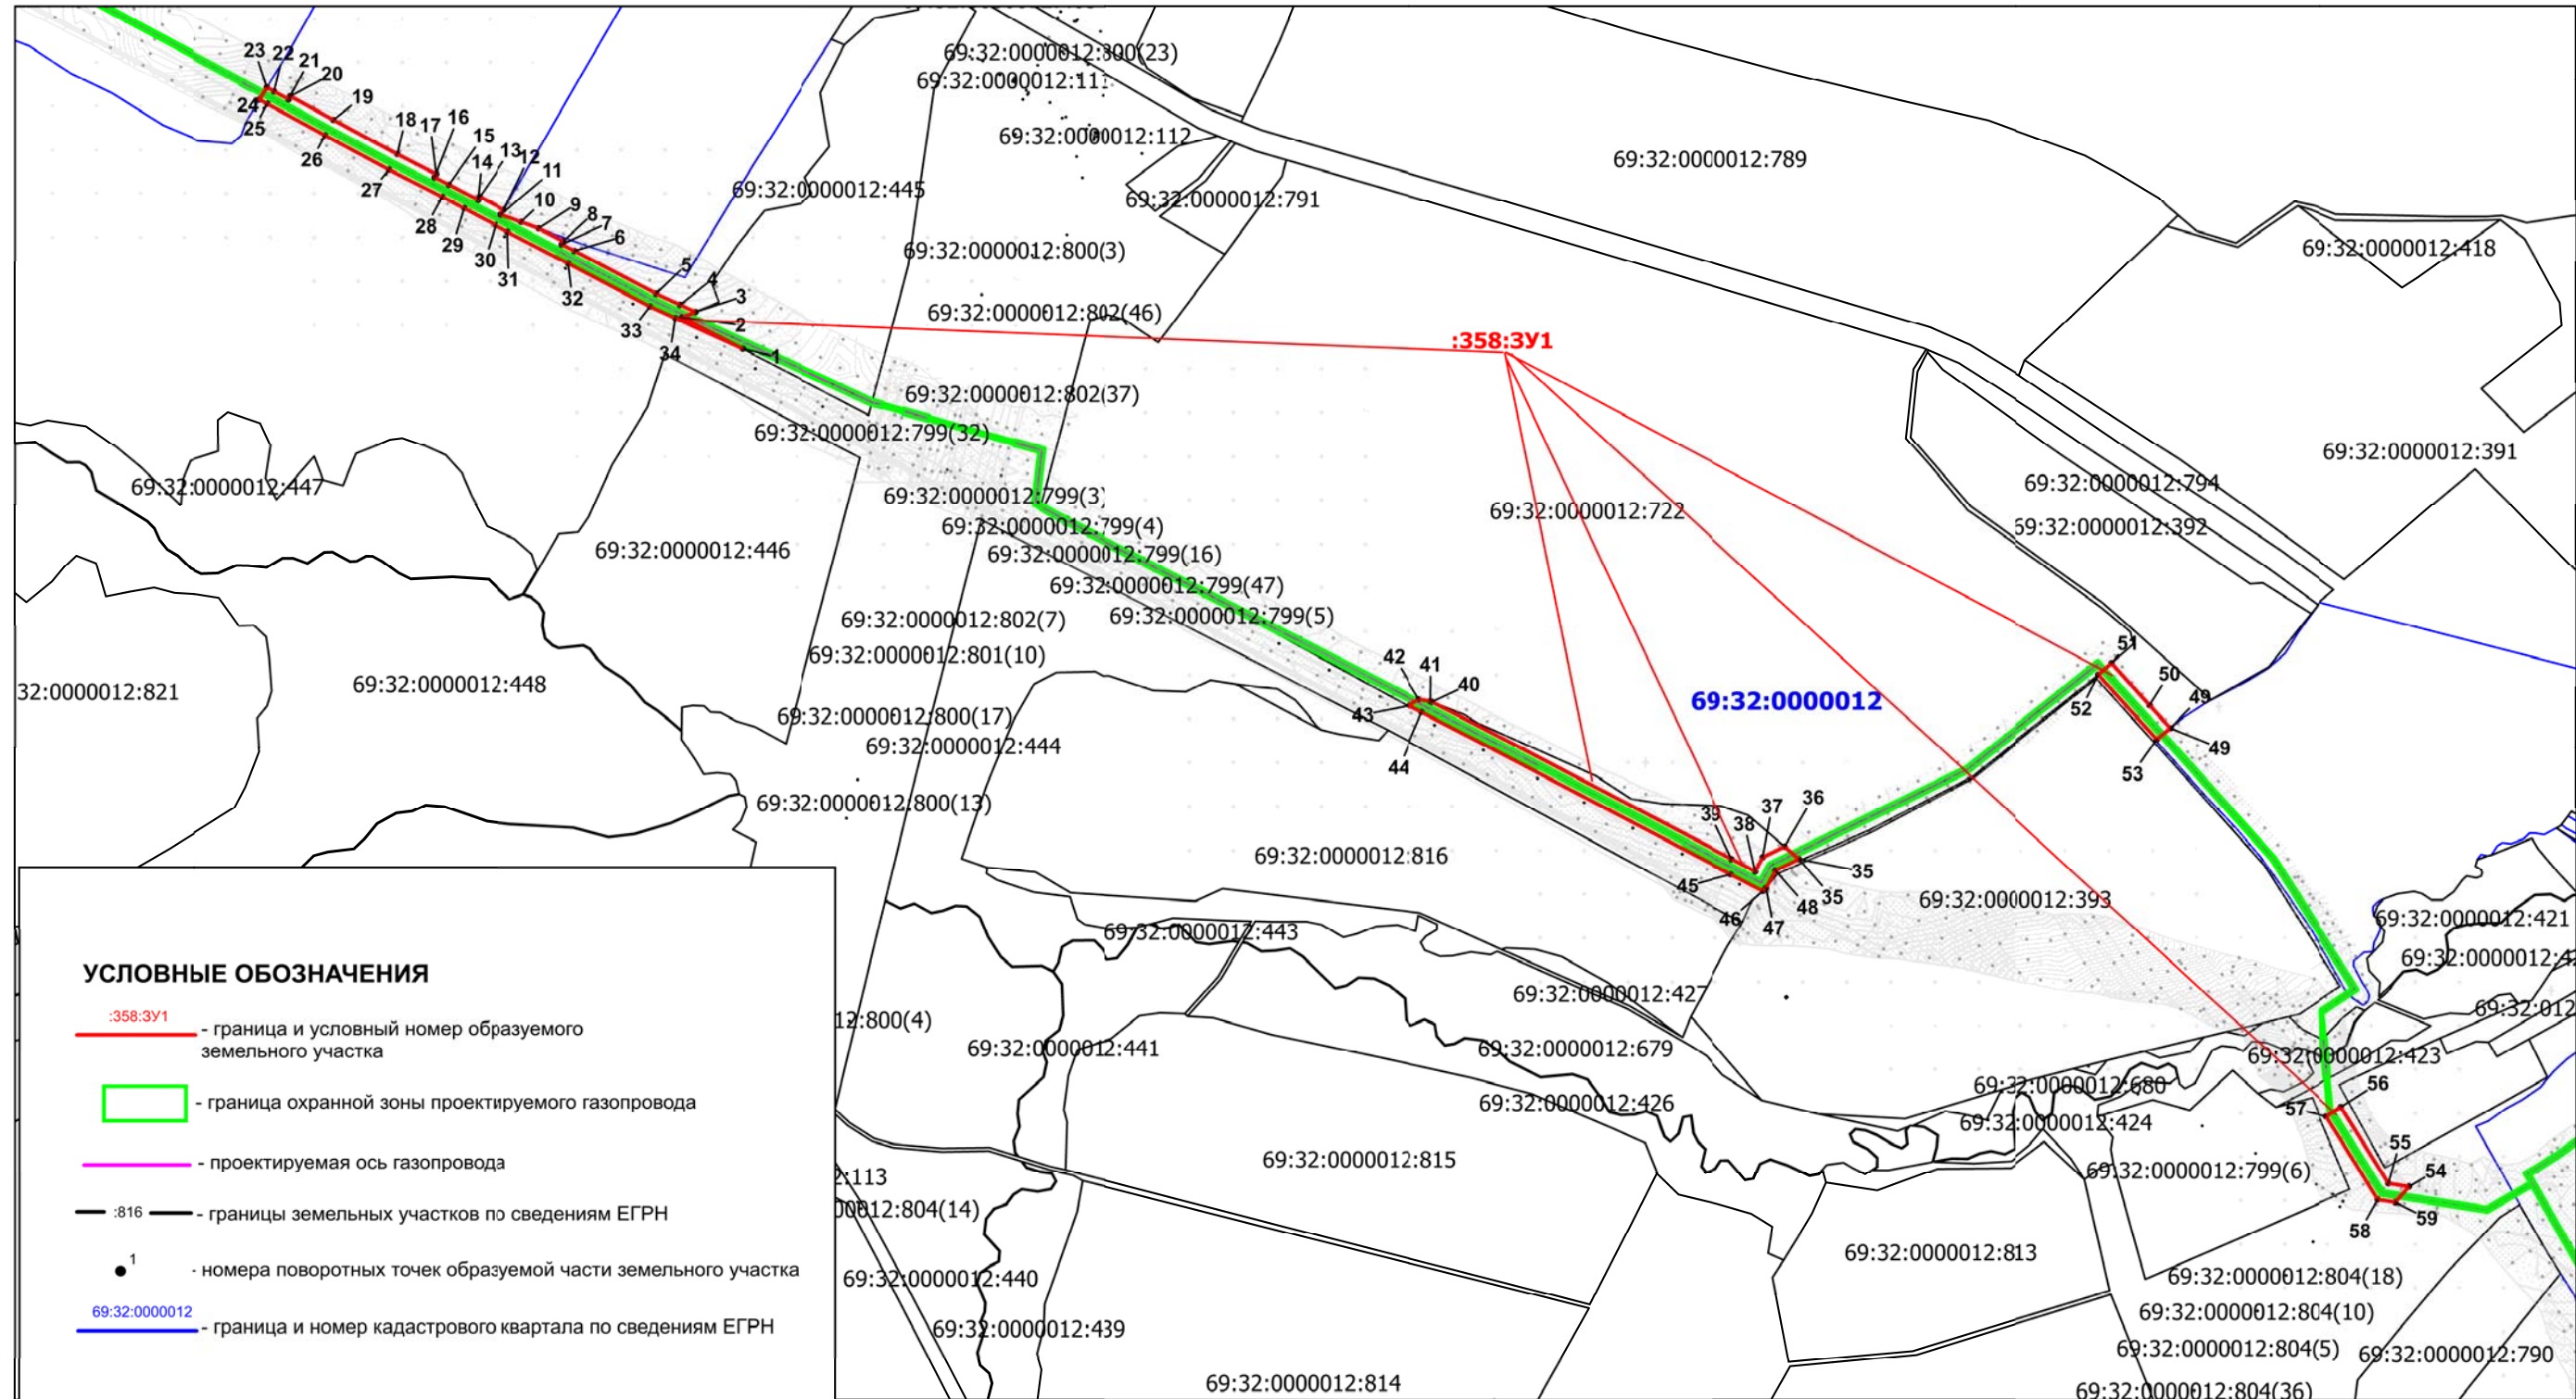

Масштаб 1:8000

Схема расположения земельного участка

Координаты поворотных точек образуемого земельного участка 69:32:0000012:358:3У1		
Обозначение характерных точек гранц	Координаты, м	
	X	Y
1	264022.75	2190838.34
2	264058.88	2190769.22
3	264065.34	2190784.48
4	264073.38	2190767.13
5	264085.94	2190740.03
6	264134.45	2190647.39
7	264142.01	2190632.84
8	264145.56	2190634.69
9	264160.16	2190606.57
10	264167.39	2190586.61
11	264175.76	2190563.51
12	264181.06	2190566.55
13	264196.05	2190538.15
14	264192.52	2190536.28
15	264210.14	2190502.92
16	264218.55	2190486.70
17	264222.10	2190488.55
18	264245.06	2190444.26
19	264284.34	2190371.86
20	264311.14	2190322.83
21	264307.63	2190320.91
22	264316.60	2190304.49
23	264321.08	2190296.22
24	264307.39	2190287.92
25	264302.55	2190296.84
26	264266.78	2190362.29
27	264227.39	2190434.89
28	264195.96	2190495.50
29	264182.87	2190520.29
30	264163.81	2190556.39
31	264156.06	2190571.06
32	264120.26	2190640.00
33	264071.59	2190732.96
34	264058.26	2190761.73
1	264022.75	2190838.34
0		
35	263440.42	2192045.77
36	263454.62	2192029.29
37	263442.45	2192004.41
38	263426.29	2191995.86
39	263440.36	2191969.01
40	263619.57	2191627.13
41	263620.26	2191625.42
42	263622.46	2191611.95
43	263615.38	2191600.42
44	263607.75	2191615.22
45	263422.88	2191967.91
46	263403.66	2192004.57
47	263407.13	2192008.35
48	263427.35	2192019.05
35	263440.42	2192045.77
0		
49	263589.31	2192470.06
50	263615.74	2192446.39
51	263663.74	2192403.40
52	263650.61	2192388.30
53	263576.42	2192454.75
49	263589.31	2192470.06
0		
54	263065.61	2192742.79
55	263069.30	2192719.38
56	263157.21	2192665.39
57	263146.37	2192648.58
58	263050.99	2192707.16
59	263047.79	2192727.43
1	263065.61	2192742.79

Система координат: МСК 69